



# ANEXO B

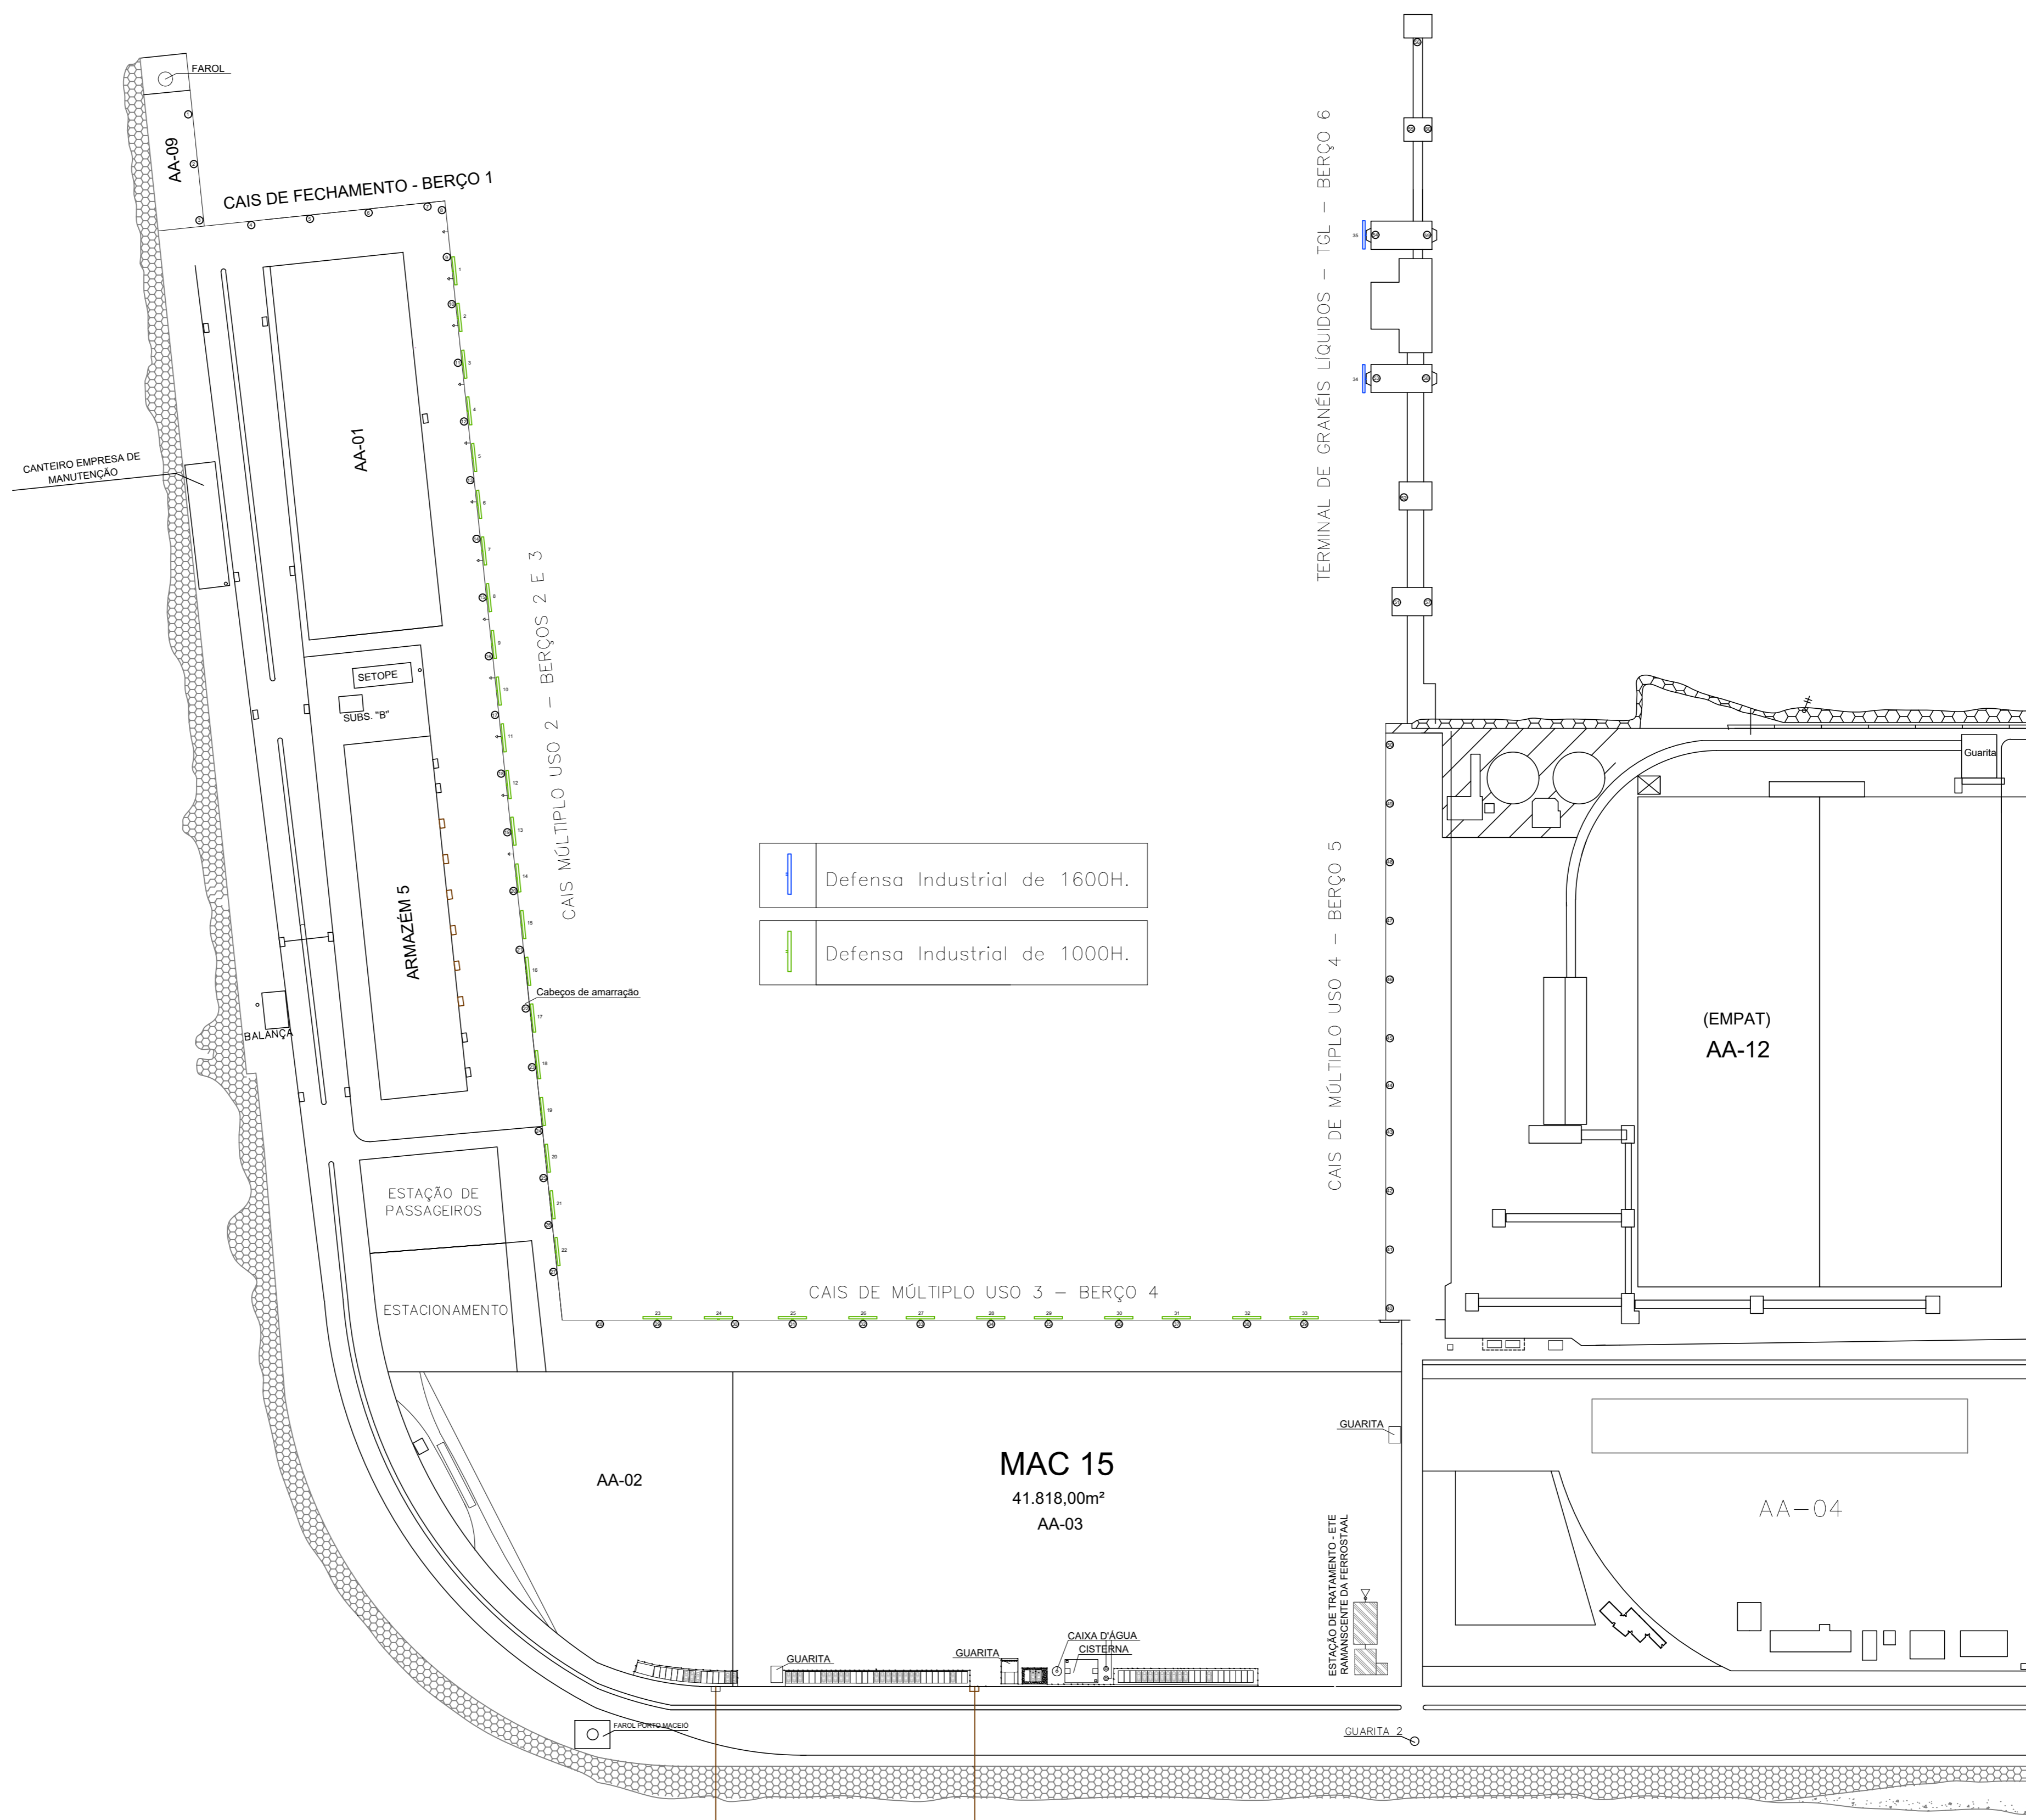

## ADMINISTRAÇÃO DO PORTO DE MACEIÓ - CODERN

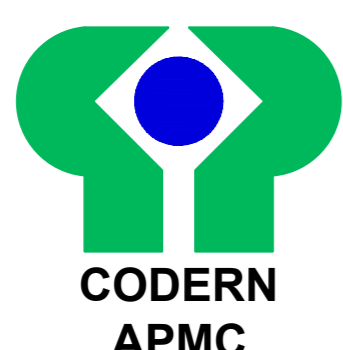

TÍTULO: PLANTA DE ARRANJO GERAL DO PORTO DE MACEIÓ - LOCALIZAÇÃO DAS DEFENSAS

DESENHO: SETENG

DATA: MAIO DE 2024

ESCALA: 1/5000

PRANCHA: 01/01